



EIN BILD SAGT MEHR ALS TAUSEND WORTE!

IHRE VORTEILE:

- **IHR EIGENES FIRMENLOGO**
- **KEINE SOFTWAREKOSTEN**
- **KEINE SCHULUNGSKOSTEN**
- **KEINE WARTUNGSKOSTEN**
- **KEINE SPEZIALHARDWARE**
- **ZEIT FÜR WICHTIGE AUFGABEN**
- **...**

Matthias Winkler | Irrsberg 56 | 5310 Mondsee | Tel.: +43 6232 6654
M: 0680 30 300 11 | E: mawi@holzimbild.com | www.HOLZIMBILD.com









MAWI

www.HOLZIMBILD.com



MAWI

www.HOLZIMBILD.com




MAWI

www.HOLZIMBILD.com








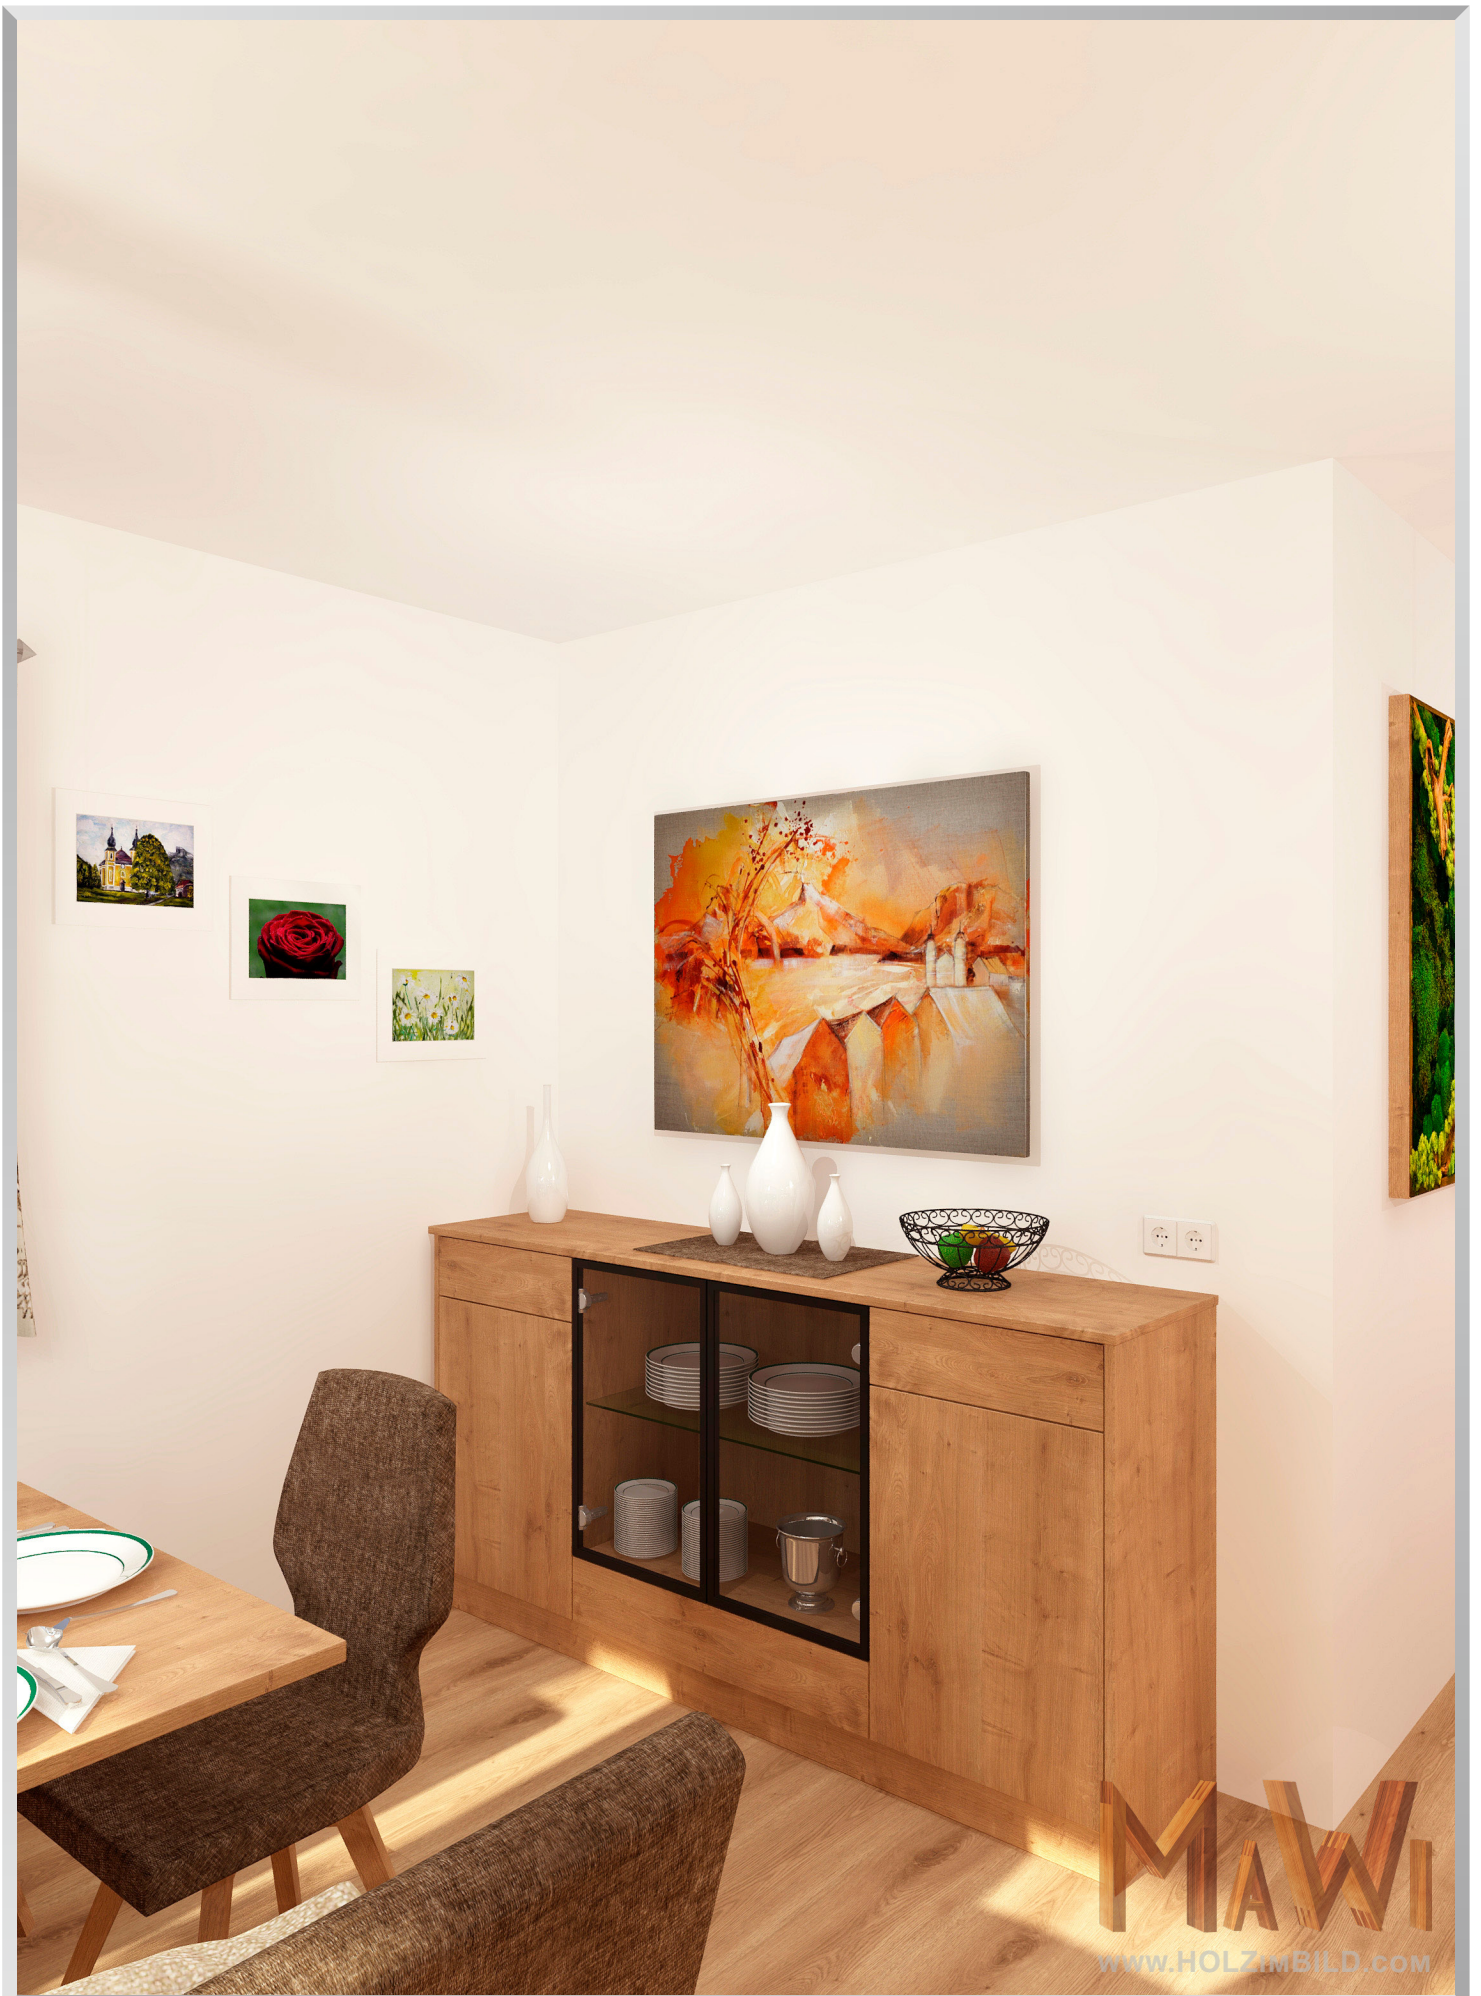



Maßstab:	1:25
Plan-Nr.:	Mawi-22-101 1/3
Gezeichnet:	MaWi
Geändert:	09.09.2022
Geprüft:	
Datumerst:	09.09.2022
Datumplot:	09.09.2022




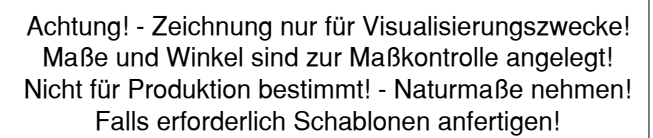


Datum:

Stempel - Unterschrift:

Maßstab:	1:25	Kunde:	Musterplan
Plan-Nr.:	Mawi-22-101 1/3		
Gezeichnet:	MaWi	Objekt:	Küche
Geändert:	09.09.2022		
Geprüft:		Format: A3	Planverfasser:  ☐ VISUALISIERUNG ☐ KONSTRUKTION  www.HOLZIMBILD.com
Datumerst:	09.09.2022		
Datumplot:	09.09.2022		
Datei:	Raum_LT		

Die Zeichnung, Kopien der Zeichnung, sowie Auszüge dürfen nur nach vorheriger Genehmigung des Planeigentümers an Dritte weiter gegeben werden.

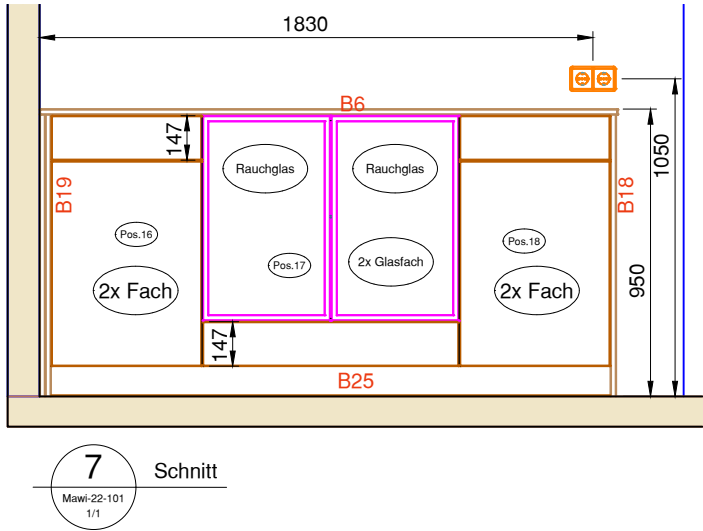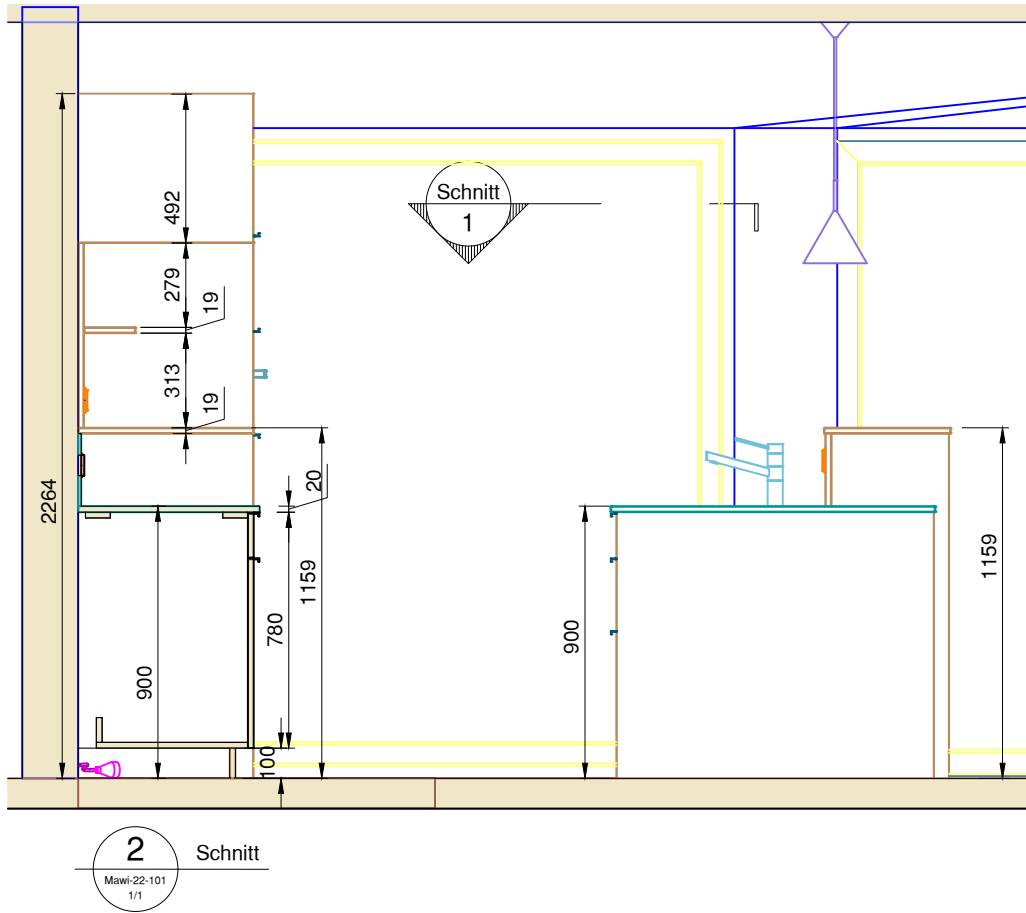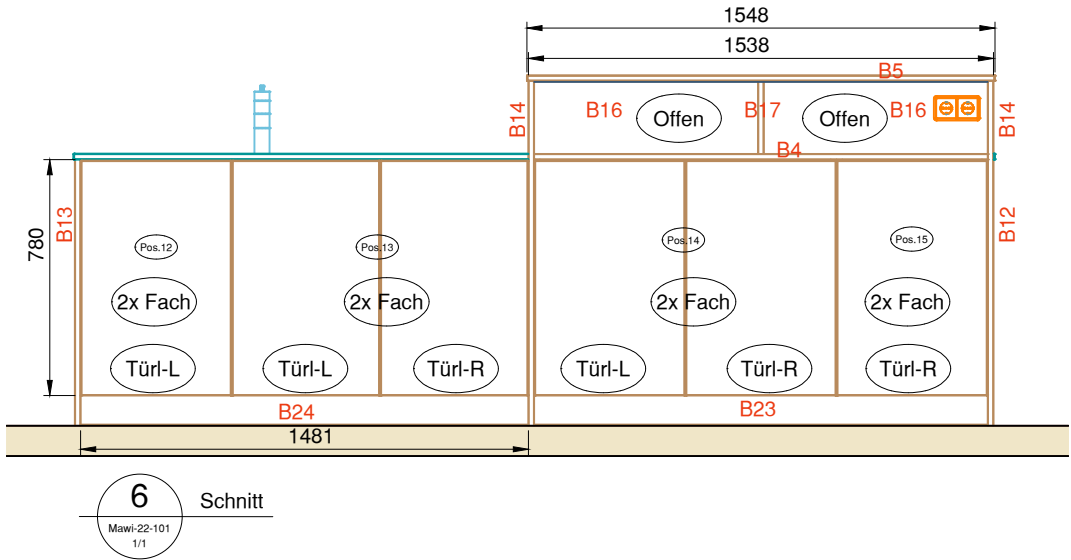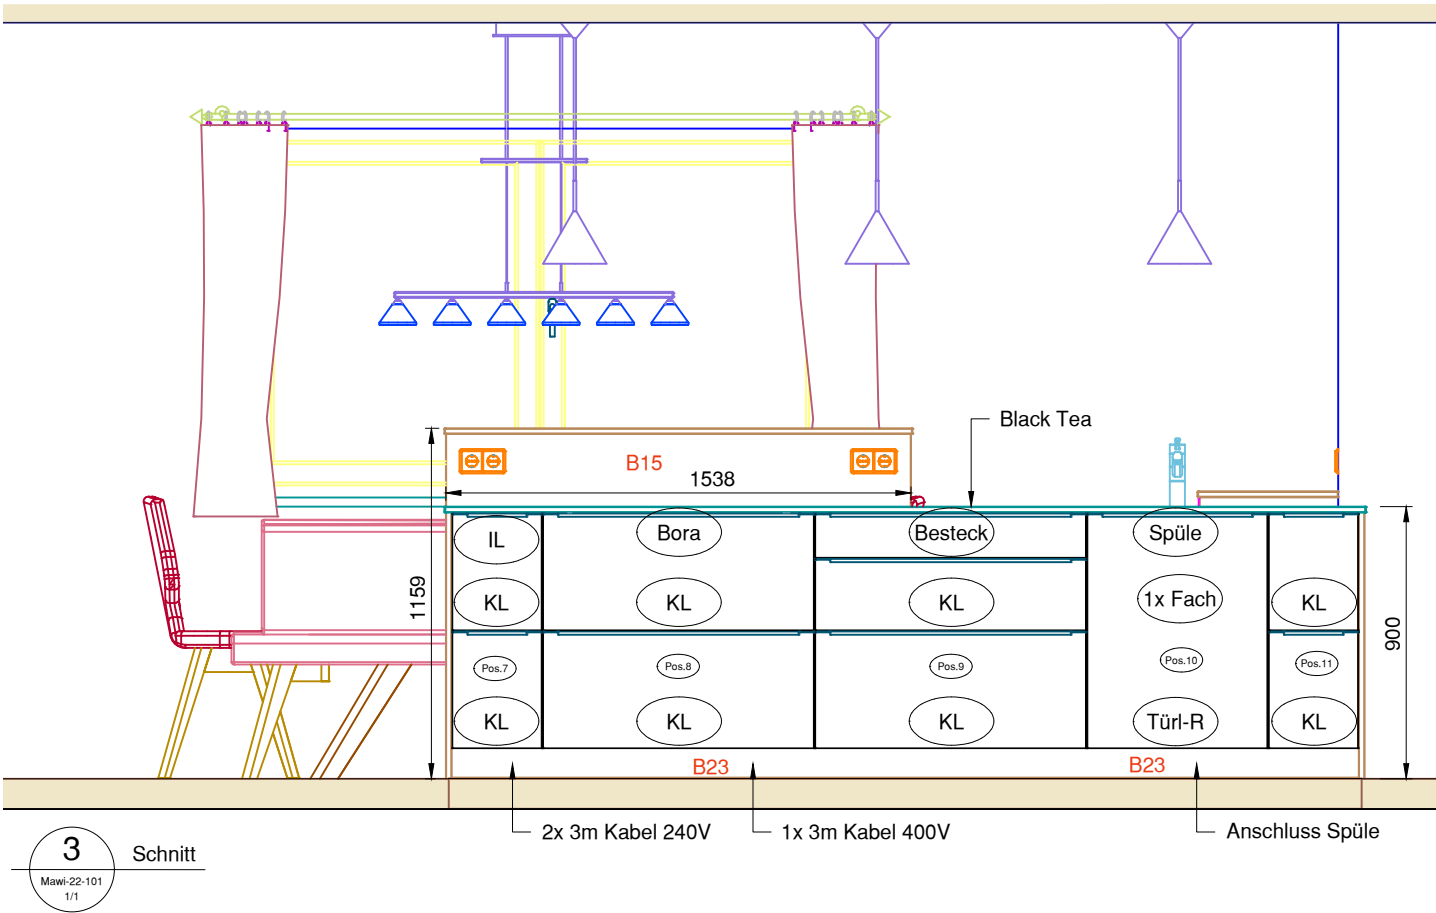

Achtung! - Zeichnung nur für Visualisierungszwecke!
Maße und Winkel sind zur Maßkontrolle angelegt!
Nicht für Produktion bestimmt! - Naturmaße nehmen!
Falls erforderlich Schablonen anfertigen!



PLANFREIGABE:

Datum:

Stempel - Unterschrift:

Maßstab:	1:25	Kunde:	Musterplan
Plan-Nr.:	Mawi-22-101 2/3	Objekt:	Küche
Gezeichnet:	MaWi	Koten prüfen, Naturmaße nehmen, Maßfehler unverzüglich dem Planverfasser melden! Konstruktive Bauteile siehe Statikpläne! Detailpläne beachten!	
Geändert:	09.09.2022		
Geprüft:		Format:	A3
Datumerst:	09.09.2022	Planverfasser:	
Datumplot:	09.09.2022		
Datei:	Raum_LT	 	

Die Zeichnung, Kopien der Zeichnung, sowie Auszüge dürfen nur nach vorheriger Genehmigung des Planeigentümers an Dritte weiter gegeben werden.

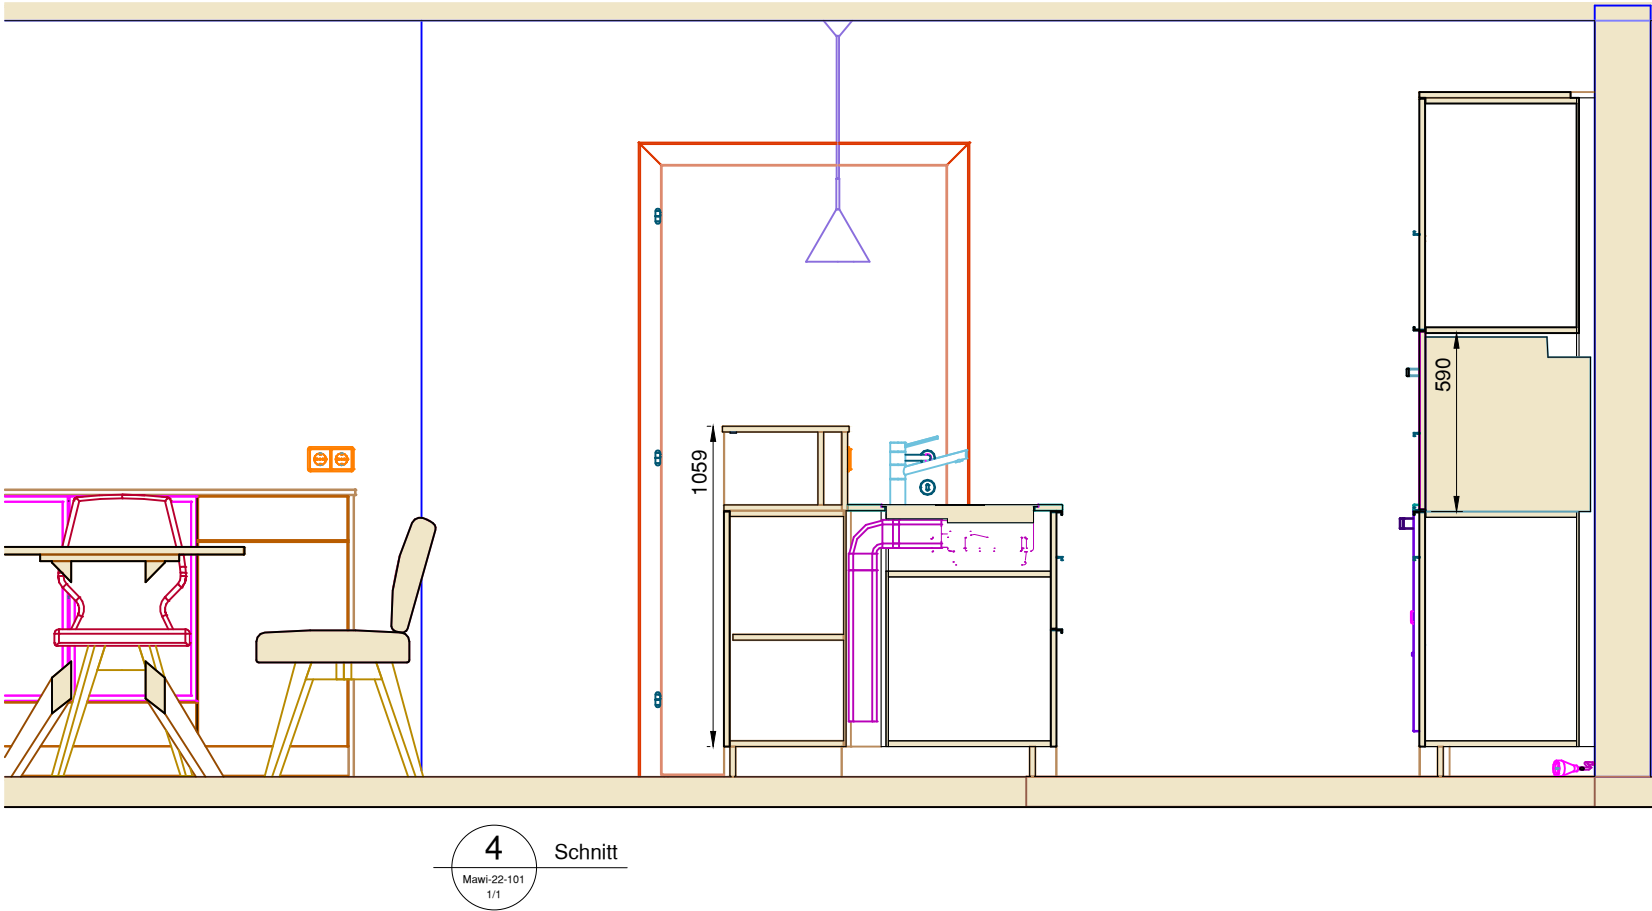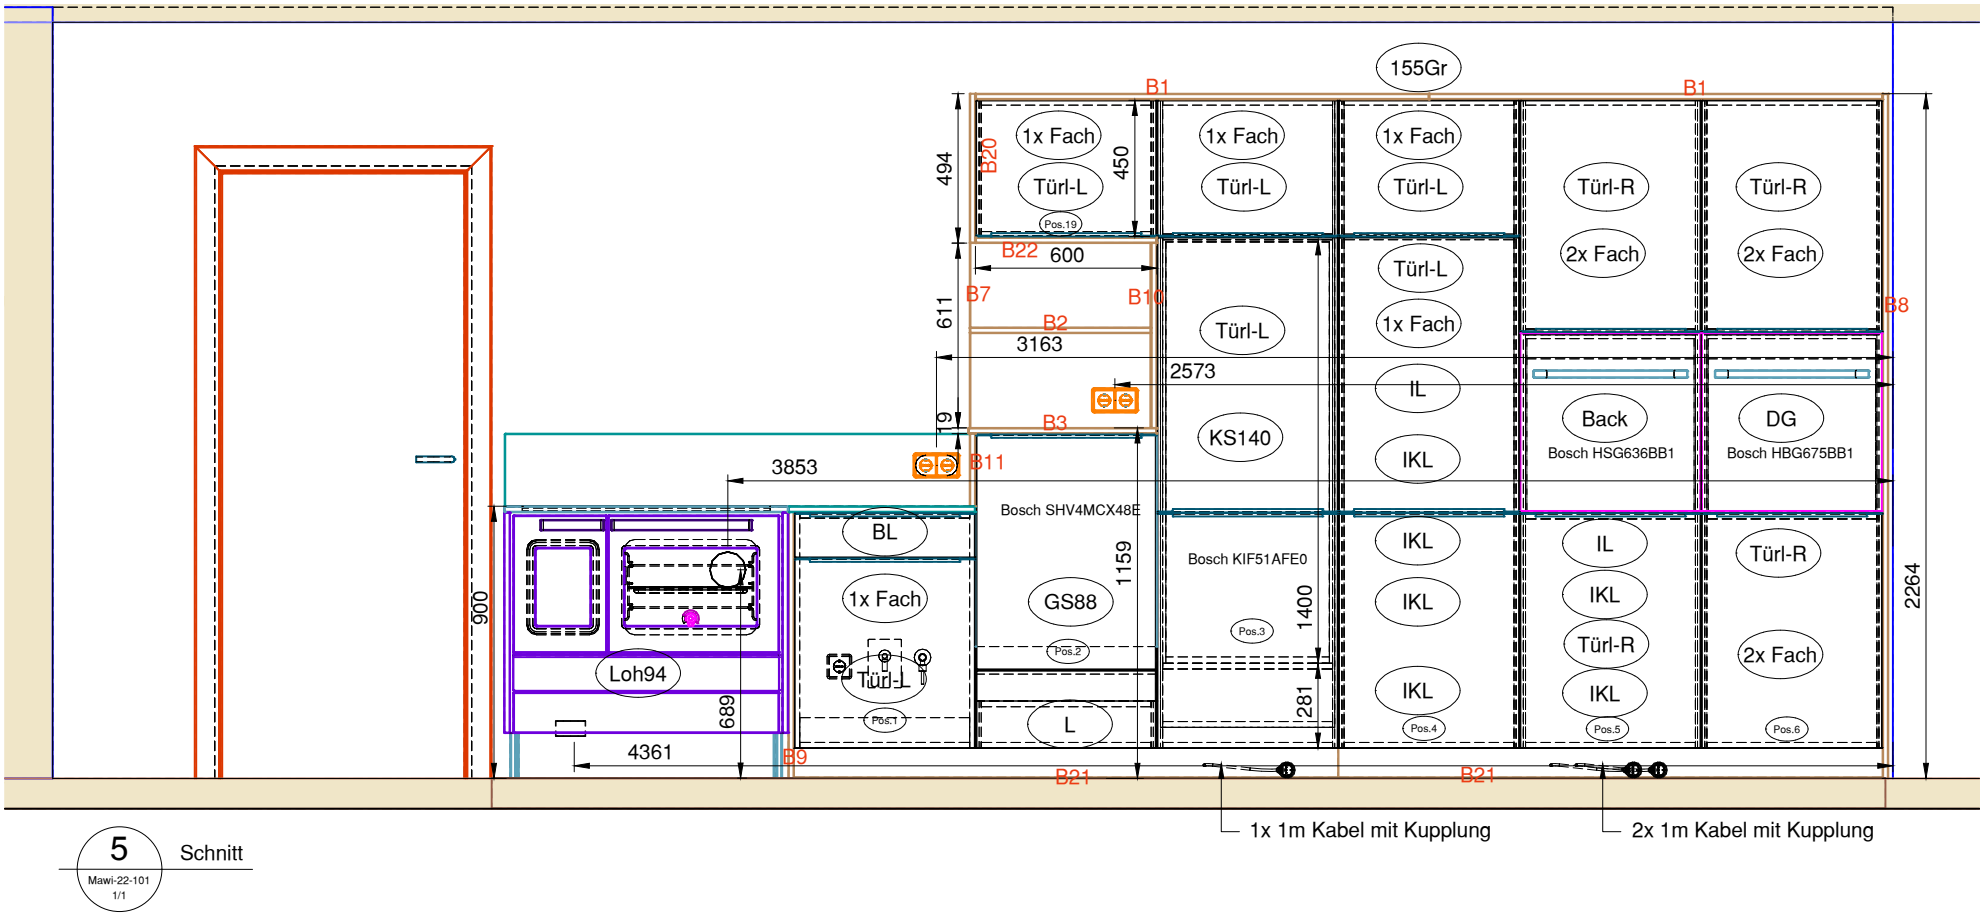

Achtung! - Zeichnung nur für Visualisierungszwecke!
Maße und Winkel sind zur Maßkontrolle angelegt!
Nicht für Produktion bestimmt! - Naturmaße nehmen!
Falls erforderlich Schablonen anfertigen!


PLANFREIGABE:

Datum:


Stempel - Unterschrift:

Maßstab:	1:25	Kunde:	Musterplan
Plan-Nr.:	Mawi-22-101 3/3		
Gezeichnet:	MaWi	Objekt:	Küche
Geändert:	09.09.2022		
Geprüft:		Koten prüfen, Naturmaße nehmen, Maßfehler unverzüglich dem Planverfasser melden! Konstruktive Bauteile siehe Statikpläne! Detailpläne beachten!	
Datumerst:	09.09.2022		
Datumplo:	09.09.2022	Format:	A3
Datei:	Raum_LT		
		Planverfasser:	
		 ☐ VISUALISIERUNG ☐ KONSTRUKTION  www.HOLZIMBILD.com	


Die Zeichnung, Kopien der Zeichnung, sowie Auszüge dürfen nur nach vorheriger Genehmigung des Planeigentümers an Dritte weiter gegeben werden.

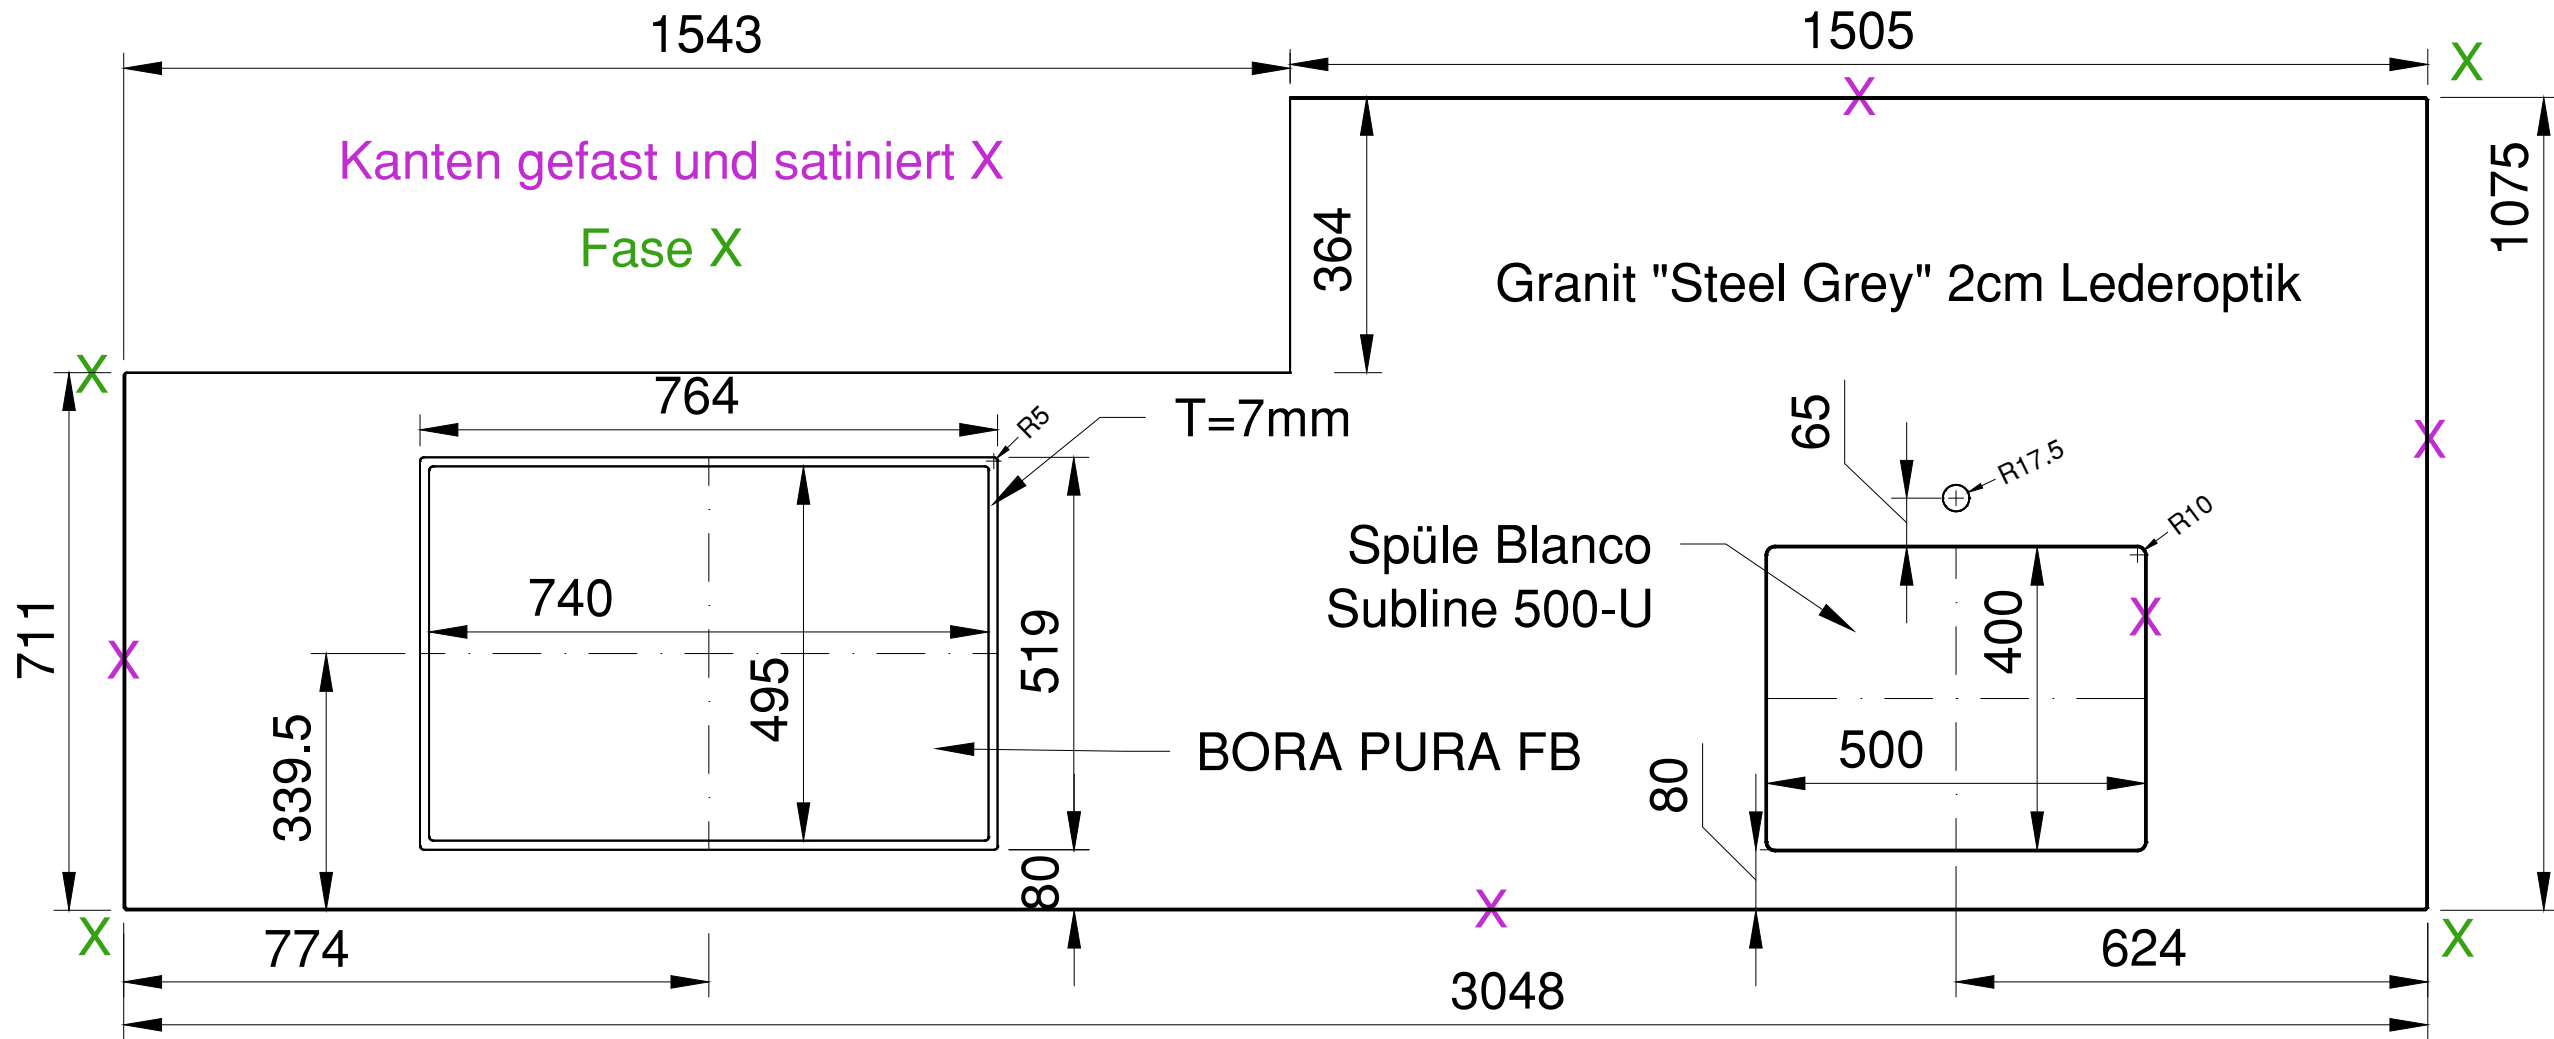

Granit "Steel Grey" 2cm Lederoptik

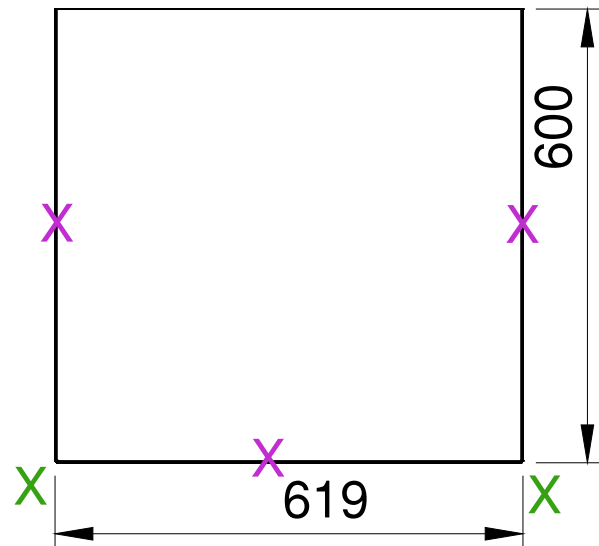

Granit "Steel Grey" 1cm Lederoptik

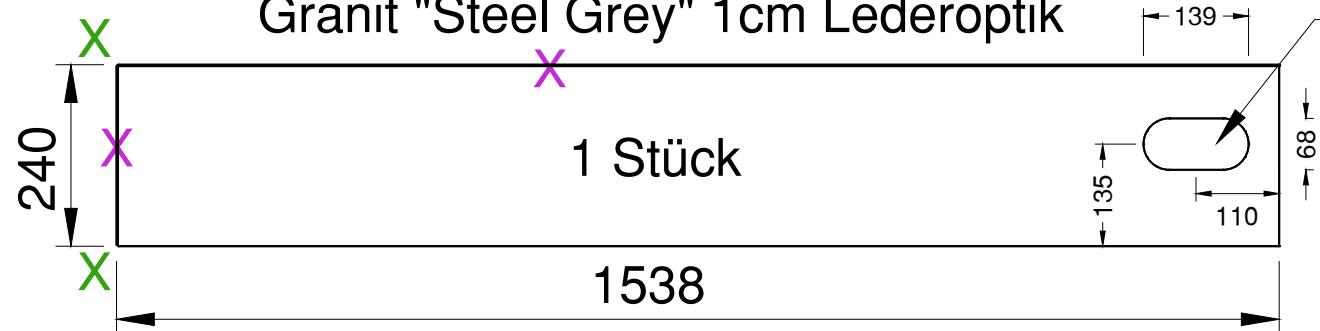

E-Dose 2F

PLANFREIGABE:

Datum:

Stempel - Unterschrift:

Achtung! - Zeichnung nur für Visualisierungszwecke!
Maße und Winkel sind zur Maßkontrolle angelegt!
Nicht für Produktion bestimmt! - Naturmaße nehmen!
Falls erforderlich Schablonen anfertigen!



Maßstab:	1:10	Kunde:	Musterplan
Plan-Nr.:	Mawi-22-101	3/3	Objekt: Küche
Gezeichnet:	MaWi		
Geändert:	09.09.2022	Koten prüfen, Naturmaße nehmen, Maßfehler unverzüglich dem Planverfasser melden! Konstruktive Bauteile siehe Statikpläne! Detailpläne beachten!	
Geprüft:		Format: A3	Planverfasser:  ☐ VISUALISIERUNG ☐ KONSTRUKTION  www.HOLZIMBILD.com
Datumerst:	09.09.2022		
Datumplot:	09.09.2022		
Datei:	Raum_LT		

Korpusliste

Kom.: Muster

Korpusmodell	
Frontmodell 1 (FM1)	Champagner matt - Kante 0,8mm
Frontmodell 2 (FM2)	Asteiche - Kante 0,8mm
Frontmodell 3 (FM3)	
Griffmodell	GA und TIPON
Auszugmodell	Legrabox pure Oriongrau

Pos	Bezeichnung	Breite	Höhe	Tiefe inkl. Front	Frontdekor	Anschlag	Korpus	Griff	Anmerkung
1	U78	600	780	580	FM1	Links	weiss	GA	Obere Lade 147, ev. unterer Boden mit Traver (Spülenschränk)
2	GS	600	1040	580	FM1		weiss	GA	Bosch SHV4MCX48E
3	G214	600	2145	580	FM1	Links	weiss	GA	Nische 1400, Zwi. Bod. von unten 281 (Front 777-Rest-450) Bosch KIF51AFE0
4	H214	600	2145	580	FM1	Links	weiss	GA	5x IKL, 2x Fach (Front 777-Rest-450)
5	G214-BC	600	2145	580	FM1	Rechts	weiss	GA	Bosch HSG636BB1
6	G214-BC	600	2145	580	FM1	Rechts	weiss	GA	Bosch HBG675BB1
7	U78	300	780	580	FM1		weiss	GA	
8	UH78	900	780	580	FM1		weiss	GA	Bora PURA (Ladenfronten2x 387)
9	U78	900	780	580	FM1		weiss	GA	Obere Lade 147, Besteckeinsatz
10	SP78	600	780	580	FM1	Rechts	weiss	GA	
11	U78	300	780	580	FM1		weiss	GA	
12	U78	500	780	470	FM2	Links	REI-AST	Tipon	
13	U78	981	780	470	FM2		REI-AST	Tipon	
14	U78	1000	780	420	FM2		REI-AST	Tipon	
15	U78	500	780	520	FM2	Rechts	REI-AST	Tipon	
16	U78	500	831	460	FM2	Links	REI-AST	Tipon	Obere Lade 147
17	U78	850	831	460	FM2		REI-AST	Tipon	Untere Lade 147 - Alurahmen 20mm schwarz, Rauchglas, Glasfach 2x
18	U78	500	831	460	FM2	Rechts	REI-AST	Tipon	Obere Lade 147
19	OS	600	456	580	FM1	Links	weiss	GA	


MAWI-HOLZIMBILD

5310 St. Lorenz, Irrsberg 56

Werkstoffliste

Platten-beschichtet

Nr.: 2022-01

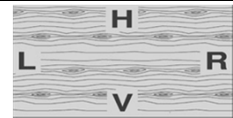

Achtung bei Quermaserung!

Werkstück: Küchenteile

Kunde: Muster

Ausführung: REI-AST

Nettofläche: 12,1 m²

©MAWI

☐ Anleimerabzug ignorieren

Lfd. Nr.	Bezeichnung	Material	Stk.	Dreh bar	Fertigmaße in mm			Anleimer				Zugabe		Rohmaß	
					Dicke	Länge	Breite	L	R	V	H	Länge	Breite	Länge	Breite
B 1	Deckplatte		2		19	1500	500	0,8	0,8	0,8	0,8			1498,4	498,4
B 2	Fach		1		19	600	170	0,8	0,8	0,8	0,8			598,4	168,4
B 3	Plattl		1		19	624	580	0,8	0,8	0,8	0,8			622,4	578,4
B 4	Plattl		1		19	1500	390	0,8	0,8	0,8	0,8			1498,4	388,4
B 5	Plattl		1		19	1548	419	0,8	0,8	0,8	0,8			1546,4	417,4
B 6	Plattl		1		19	1915	468	0,8	0,8	0,8	0,8			1913,4	466,4
B 7	Rückwand		1		19	611	600	0,8	0,8	0,8	0,8			609,4	598,4
B 8	Seite		1		19	2264	585	0,8	0,8	0,8	0,8			2262,4	583,4
B 9	Seite		1		19	880	100	0,8	0,8	0,8	0,8			878,4	98,4
B 10	Seite		1		19	611	580	0,8	0,8	0,8	0,8			609,4	578,4
B 11	Seite		1		19	240	580	0,8	0,8	0,8	0,8			238,4	578,4
B 12	Seite		1		19	880	710	0,8	0,8	0,8	0,8			878,4	708,4
B 13	Seite		1		19	880	1050	0,8	0,8	0,8	0,8			878,4	1048,4
B 14	Seite		2		19	1140	390	0,8	0,8	0,8	0,8			1138,4	388,4
B 15	Seite		1		19	260	1538	0,8	0,8	0,8	0,8			258,4	1536,4
B 16	Seite		2		19	241	740	0,8	0,8	0,8	0,8			239,4	738,4
B 17	Seite		1		19	241	250	0,8	0,8	0,8	0,8			239,4	248,4
B 18	Seite		1		19	931	463	0,8	0,8	0,8	0,8			929,4	461,4
B 19	Seite		2		19	931	150	0,8	0,8	0,8	0,8			929,4	148,4
B 20	Seite		1		19	494	580	0,8	0,8	0,8	0,8			492,4	578,4
B 21	Sockel		2		19	1800	98	0,8	0,8	0,8	0,8			1798,4	96,4
B 22	Plattl		1		19	600	580	0,8	0,8	0,8	0,8			598,4	578,4
B 23	Sockel		3		19	1500	98	0,8	0,8	0,8	0,8			1498,4	96,4
B 24	Sockel		1		19	1481	98	0,8	0,8	0,8	0,8			1479,4	96,4
B 25	Sockel		1		19	1850	98	0,8	0,8	0,8	0,8			1848,4	96,4